
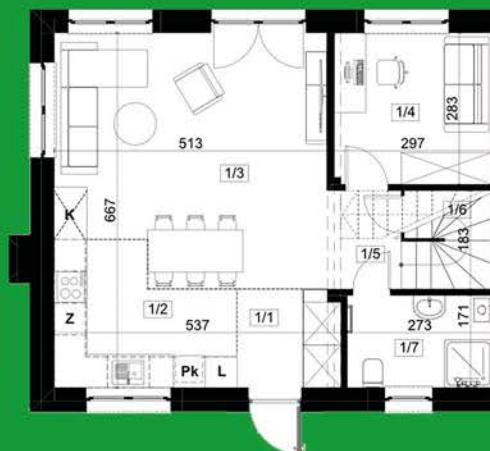


OSIEDLE ZIELONE OGRODY

TADES
DOMY DLA CIEBIE

LOKAL A	98,00 m ²	GŁOGOCZÓW	FUNKCJONANY PARTER	50,73 m ²
POW. DZIAŁKI	452 m ²		1. WIATROŁAP	POW. UŻYTKOWA 3,52 m ²
POW. OGRODU	359 m ²		2. KUCHNIA	8,01 m ²
POW. CAŁKOWITA LOKALU	104,28 m ²		3. SALON Z JADALNIĄ	23,07 m ²
			4. POKÓJ / GABINET	8,39 m ²
			5. KOMUNIKACJA	2,40 m ²
			6. SCHÓWEK	0,68 m ²
			7. ŁAZIENKA	4,67 m ²
ŁĄCZNIE PARTER				POW. CAŁKOWITA 52,86 m ²

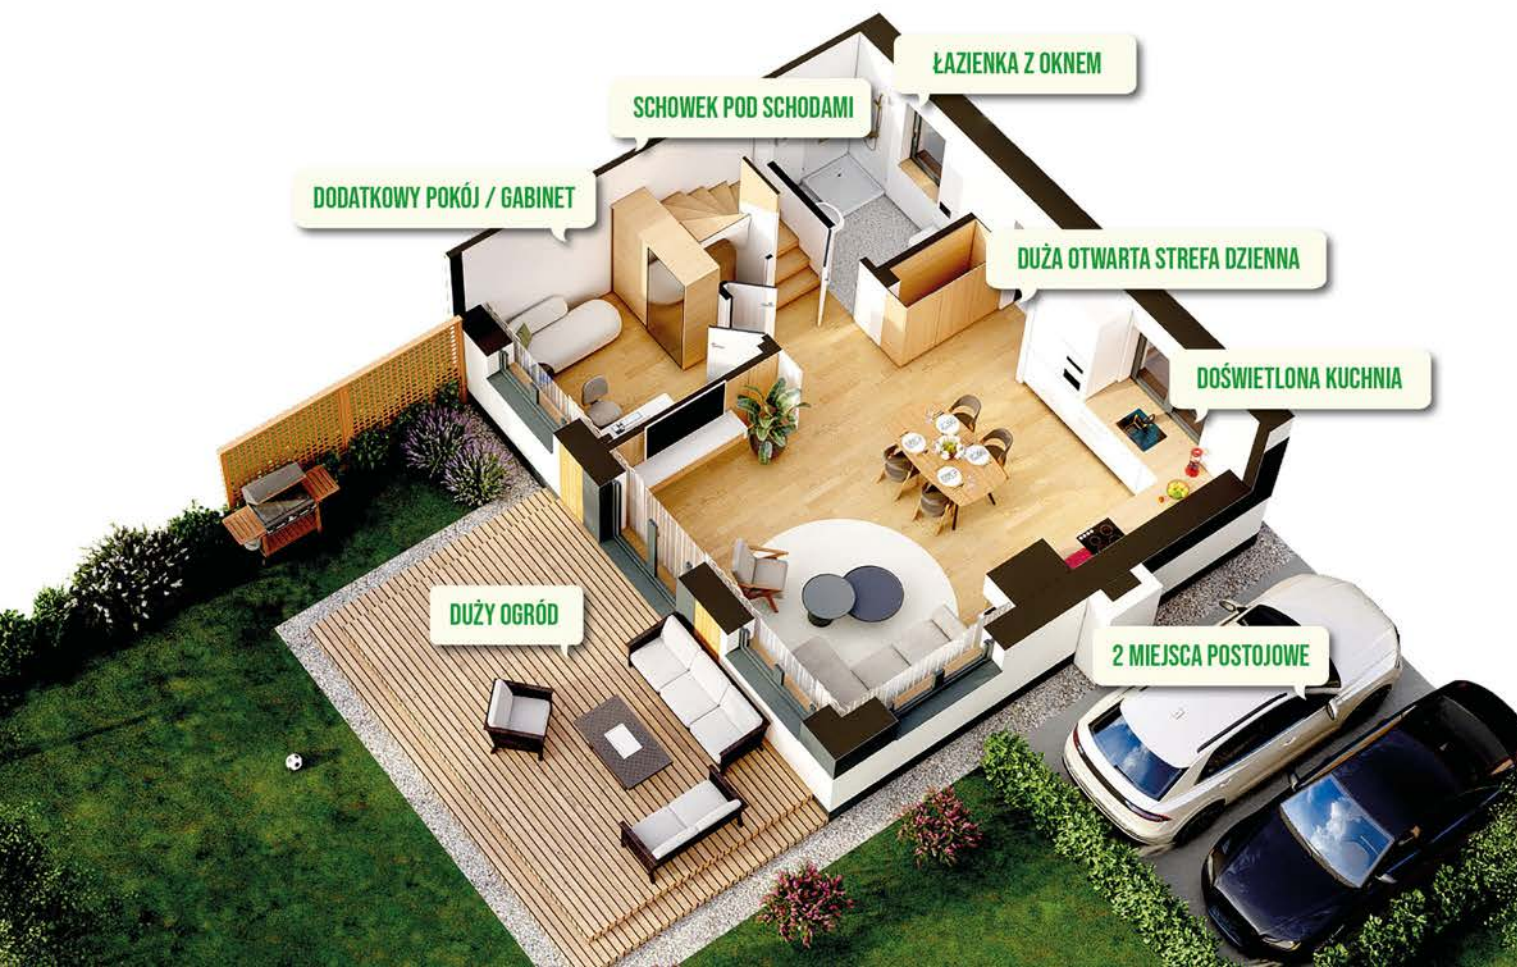

BIURO SPRZEDAŻY

 MARZENA MACHEJ-ZAJĄC
 536 404 640
 KONTAKT@TADES.PL


Niniejsza karta ma charakter poglądowy.
Informacje w niej zawarte nie są wiążące
i nie stanowią oferty handlowej.

WWW.TADES.PL

OSIEDLE ZIELONE OGRODY

TADES
DOMY DLA CIEBIE

LOKAL A	98,00 m ²	GŁOGOCZÓW	KOMFORTOWE PODDASZE	47,27 m ²	
POW. DZIAŁKI	452 m ²		1. SCHODY	POW. UŻYTKOWA 3,92 m ²	POW. CAŁKOWITA 3,92 m ²
POW. OGRODU	359 m ²		2. PRZEDPOKÓJ	4,21 m ²	4,21 m ²
POW. CAŁKOWITA LOKALU	104,28 m ²		3. SYPIALNIA	11,05 m ²	11,77 m ²
			4. GARDEROBA	1,80 m ²	2,36 m ²
			5. ŁAZIENKA	7,03 m ²	7,81 m ²
			6. SYPIALNIA	8,87 m ²	9,81 m ²
			7. SYPIALNIA	10,39 m ²	11,54 m ²
ŁĄCZNIE PIĘTRO				47,27 m ²	51,42 m ²

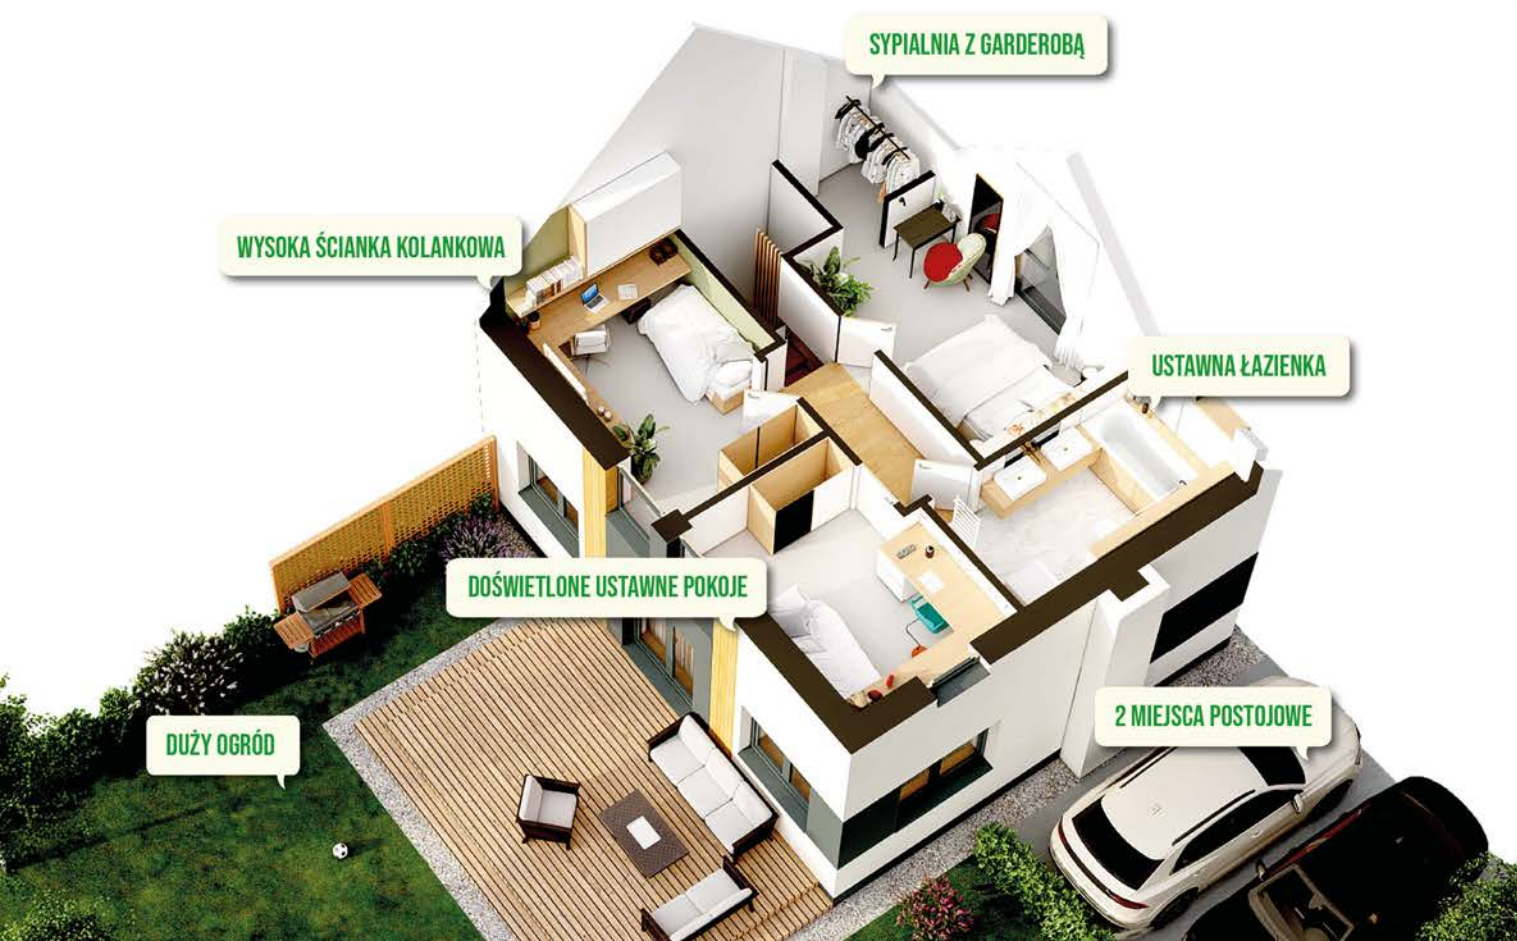

BIURO SPRZEDAŻY

 **MARZENA MACHEJ-ZAJĄC**
 **536 404 640**
 **KONTAKT@TADES.PL**

Niniejsza karta ma charakter poglądowy. Informacje w niej zawarte nie są wiążące i nie stanowią oferty handlowej.

WWW.TADES.PL