
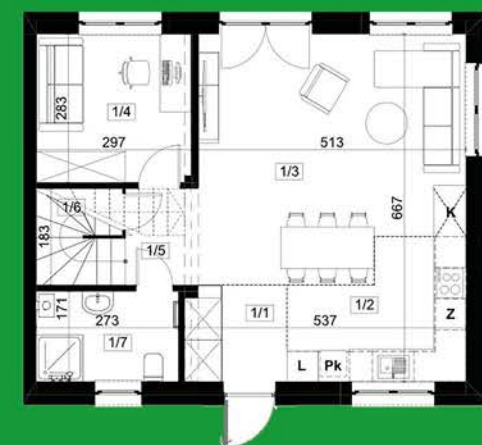


OSIEDLE ZIELONE OGRODY

TADES
DOMY DLA CIEBIE

LOKAL B	98,00 m ²	GŁOGOCZÓW	FUNKCJONALNY PARTER	50,73 m ²
POW. DZIAŁKI	370 m ²		1. WIATROŁAP	POW. UŻYTKOWA 3,52 m ²
POW. OGRODU	277 m ²		2. KUCHNIA	8,01 m ²
POW. CAŁKOWITA LOKALU	104,28 m ²		3. SALON Z JADALNIĄ	23,07 m ²
			4. POKÓJ / GABINET	8,39 m ²
			5. KOMUNIKACJA	2,40 m ²
			6. SCHÓWEK	0,68 m ²
			7. ŁAZIENKA	4,67 m ²
ŁĄCZNIE PARTER				POW. CAŁKOWITA 52,86 m ²

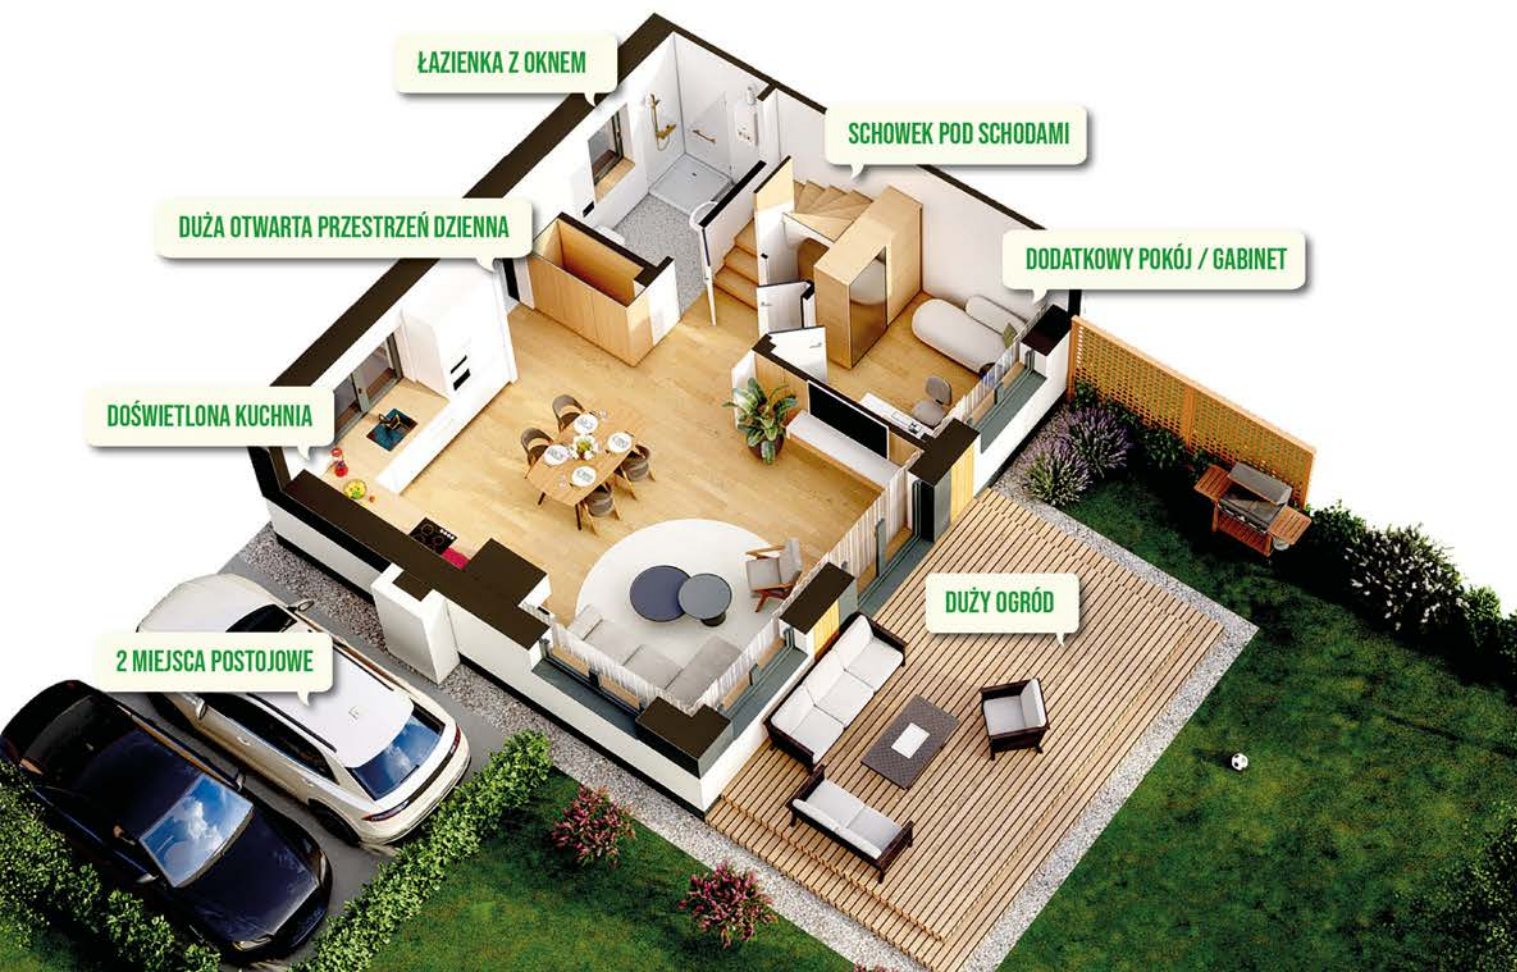

BIURO SPRZEDAŻY

 MARZENA MACHEJ-ZAJĄC
 536 404 640
 KONTAKT@TADES.PL


Niniejsza karta ma charakter poglądowy. Informacje w niej zawarte nie są wiążące i nie stanowią oferty handlowej.

WWW.TADES.PL

OSIEDLE ZIELONE OGRODY

TADES
DOMY DLA CIEBIE

LOKAL B	98,00 m ²	GŁOGOCZÓW	KOMFORTOWE PODDASZE	47,27 m ²
POW. DZIAŁKI	370 m ²		1. SCHODY	POW. UŻYTKOWA 3,92 m ²
POW. OGRODU	277 m ²		2. PRZEDPOKÓJ	4,21 m ²
POW. CAŁKOWITA LOKALU	104,28 m ²		3. SYPIALNIA	11,05 m ²
			4. GARDEROBA	1,80 m ²
			5. ŁAZIENKA	7,03 m ²
			6. SYPIALNIA	8,87 m ²
			7. SYPIALNIA	10,39 m ²
				POW. CAŁKOWITA 11,54 m ²
ŁĄCZNIE PIĘTRO				47,27 m ²
				51,42 m ²

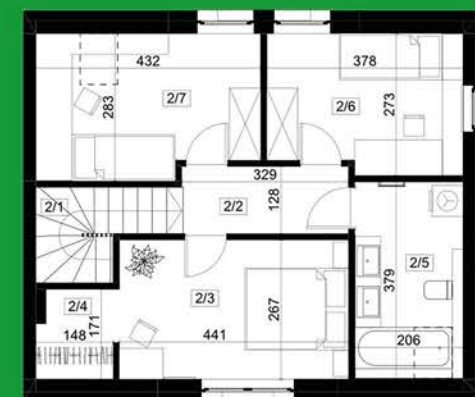

BIURO SPRZEDAŻY

 MARZENA MACHEJ-ZAJĄC
 536 404 640
 KONTAKT@TADES.PL

Niniejsza karta ma charakter poglądowy. Informacje w niej zawarte nie są wiążące i nie stanowią oferty handlowej.

WWW.TADES.PL